



К.О. ГРАБОВАЦ

К.О. ПРЊАВОР

К.О. ТРСТЕНИК

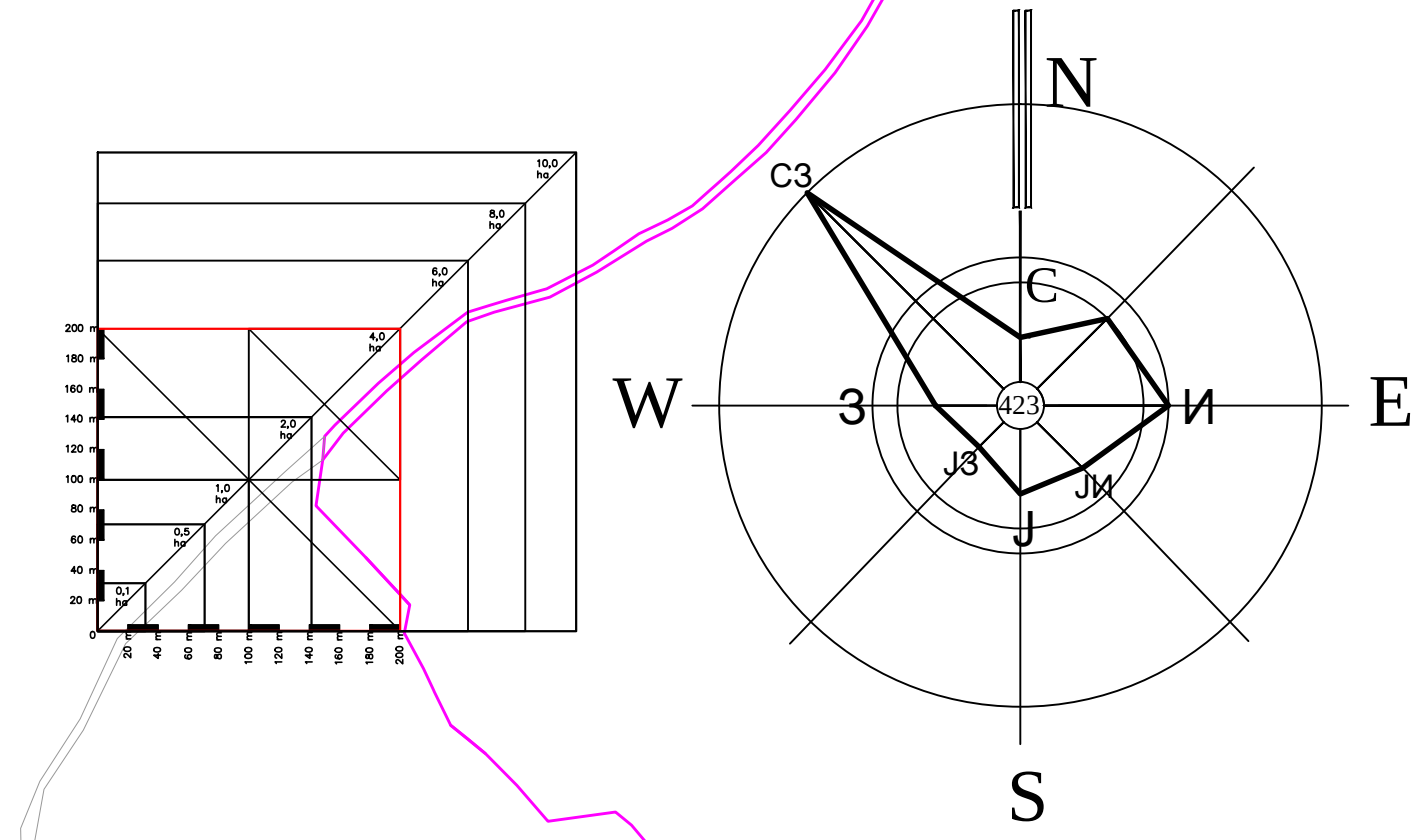


ПЛАН ГЕНЕРАЛНЕ РЕГУЛАЦИЈЕ
ТРСТЕНИК
ОПШТИНА ТРСТЕНИК

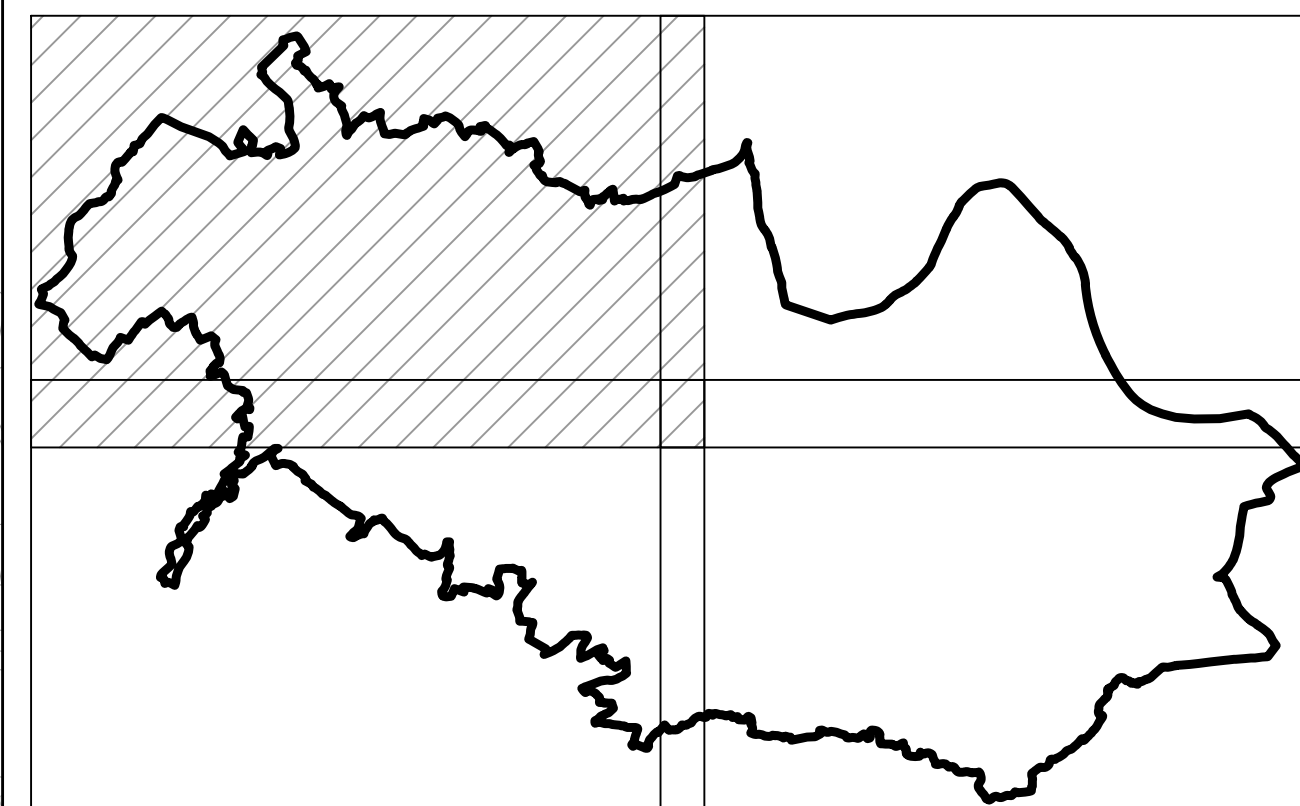


ПОПРЕЧНИ ПРОФИЛИ САОБРАЋАНИЦА

примарне саобраћајнице

1 - 1

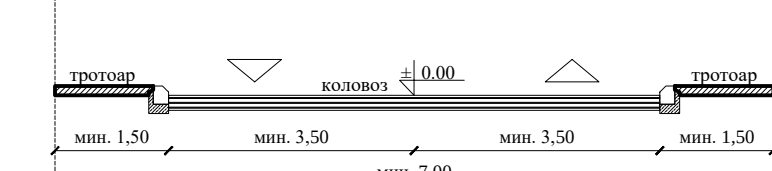

2 - 2

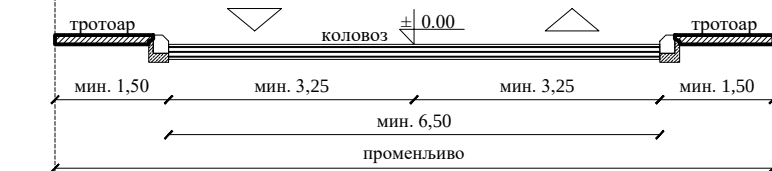


секундарне саобраћајнице

3 - 3




терцијарне саобраћајнице

4 - 4

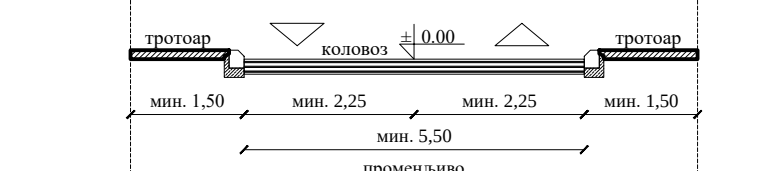

5 - 5

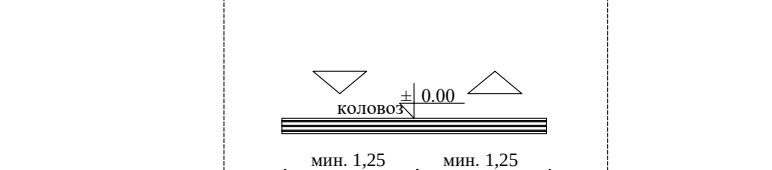

ЛЕГЕНДА

- ПОДРУЧЈЕ ПЛАНА ГЕНЕРАЛНЕ РЕГУЛАЦИЈЕ
- Граница административних општина
- Граница катастарских општина
- Граница урбанистичке зоне
- Граница грађевинског подручја
- Допунски пружаји прелаза
- ЈАВНО ГРАЂЕВИНСКО ЗЕМЉИШТЕ
- САОБРАЋАНИЦЕ И ТЕРМИНАЛИ
- Аутопут - земљишни појас
- Национална магистрала
- Државни пут II реда (Б-23)
- Државни пут III реда (ПА-187 и ПА-188)
- Јавне саобраћајнице
- Регулациона линија - планирана
- Регулациона линија - по катастру
- Бивалитетски коридор
- Пешачке површине
- Јавни трг
- Јавни паркинг
- Аутобусна станица
- Железничка пруга
- Железничка станица
- Порас железнице
- Аеродром
- МРЕЖА ГРАДСКИХ САОБРАЋАНИЦА
- Примарна улична мрежа
- Секундарна улична мрежа
- Терцијарна улична мрежа
- ЗОНЕ ЗАШТИТЕ
- Аутопут - заштитни појас
- Аутопут - појас контролisanе изградње
- Железница - пружаји и инфраструктурни појас
- Непосредна и ука зона санитарне заштите
- Широка зона санитарне заштите
- Заштитна зона задовољства
- Заштитна зона гасовода
- Заштитна зона гасовода за објекте високоградње

Планирано стање и постојеће мреже:
ОПШТИНА ТРСТЕНИК
ОПШТИНСКА УПРАВА ОПШТИНЕ ТРСТЕНИК

План назив: ПЛАН ГЕНЕРАЛНЕ РЕГУЛАЦИЈЕ
ТРСТЕНИК

План лист: САОБРАЋАНО РЕШЕЊЕ
СА РЕГУЛАЦИОНИМ ЛИНИЈАМА

Пројекат: 3.1. Датум: 2024. год.
Одговорни урбанисти: Станислав Илић, д.п.а.
(општина бр. 01/11/11)

Урбанисти: Слободан Грелић, д.п.а.
Мирјана Савић, м.п.г.
Сарајлини: Кристина Босковић, м.п.а.
Јасна Милићковић, д.п.а.

Оформљено: ИСТ Урб. д.о.о. Нова Бела
Пројекат одобреног пројекта одобреног
оформљеног пројекта одобреног

Оформљено: ИСТ Урб. д.о.о. Нова Бела
Пројекат одобреног пројекта одобреног
оформљеног пројекта одобреног

Размерник 1 : 2 500