

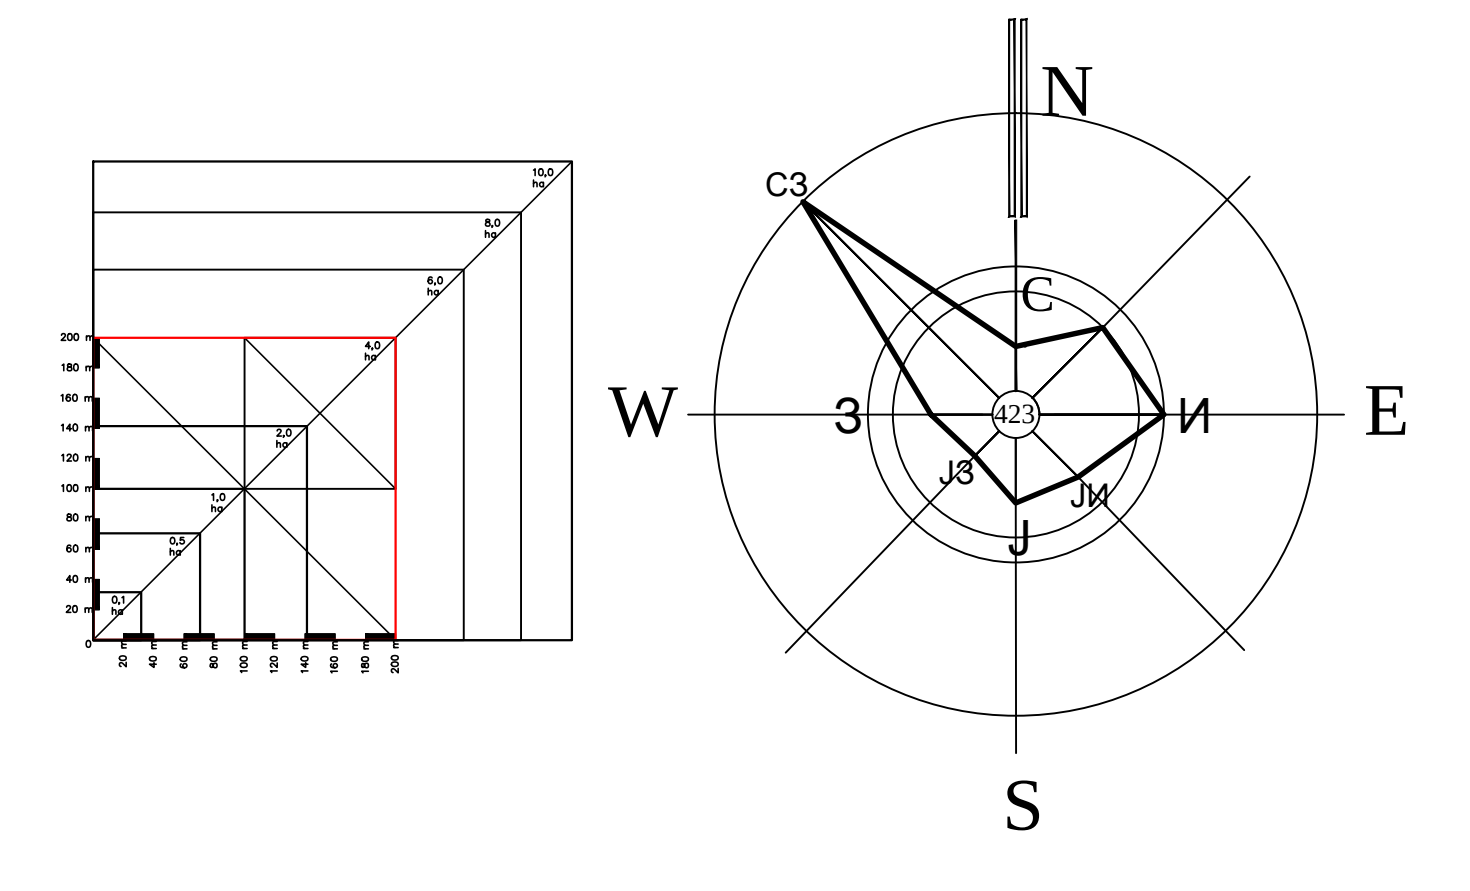


 


ПЛАН ГЕНЕРАЛНЕ РЕГУЛАЦИЈЕ ТРСТЕНИК

ОПШТИНА ТРСТЕНИК

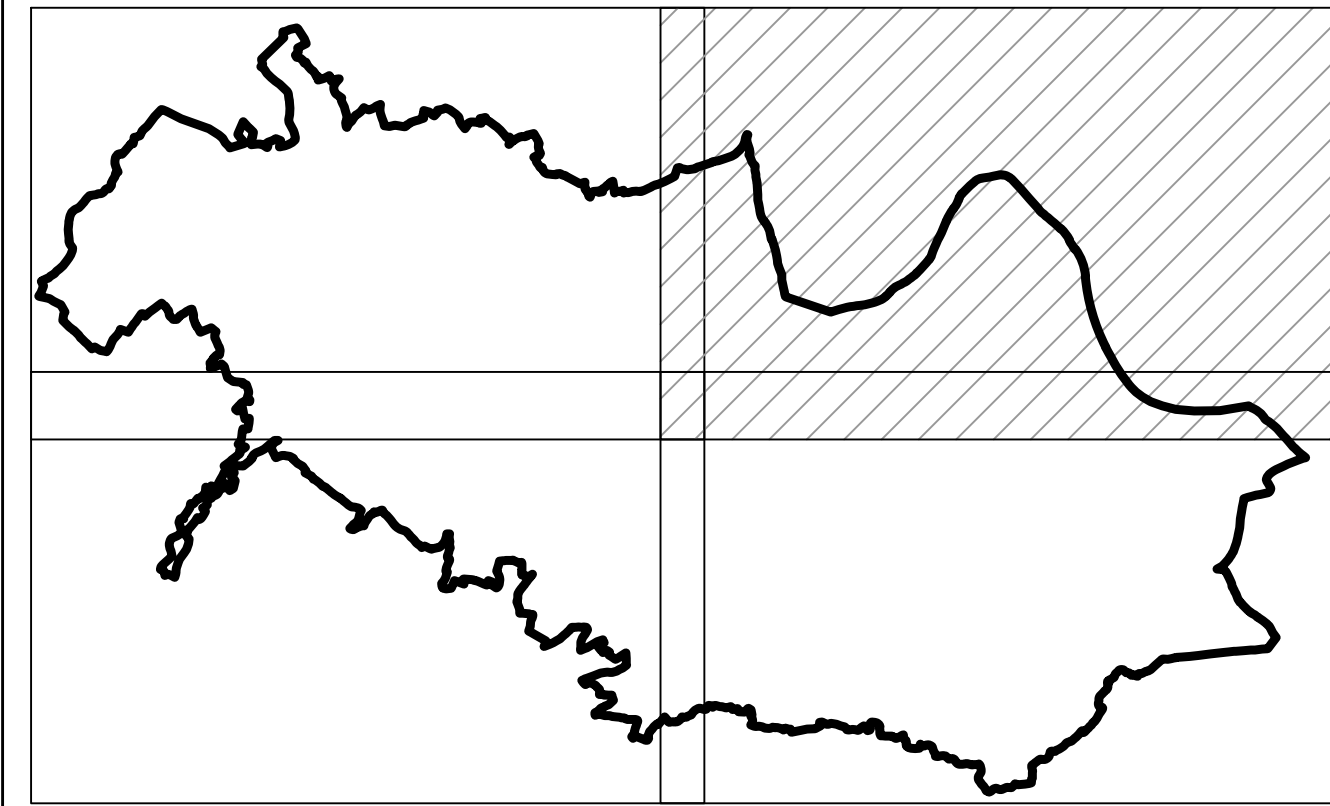

ПОПРЕЧНИ ПРОФИЛИ САОБРАЋАЈНИЦЕ

Р-1:100

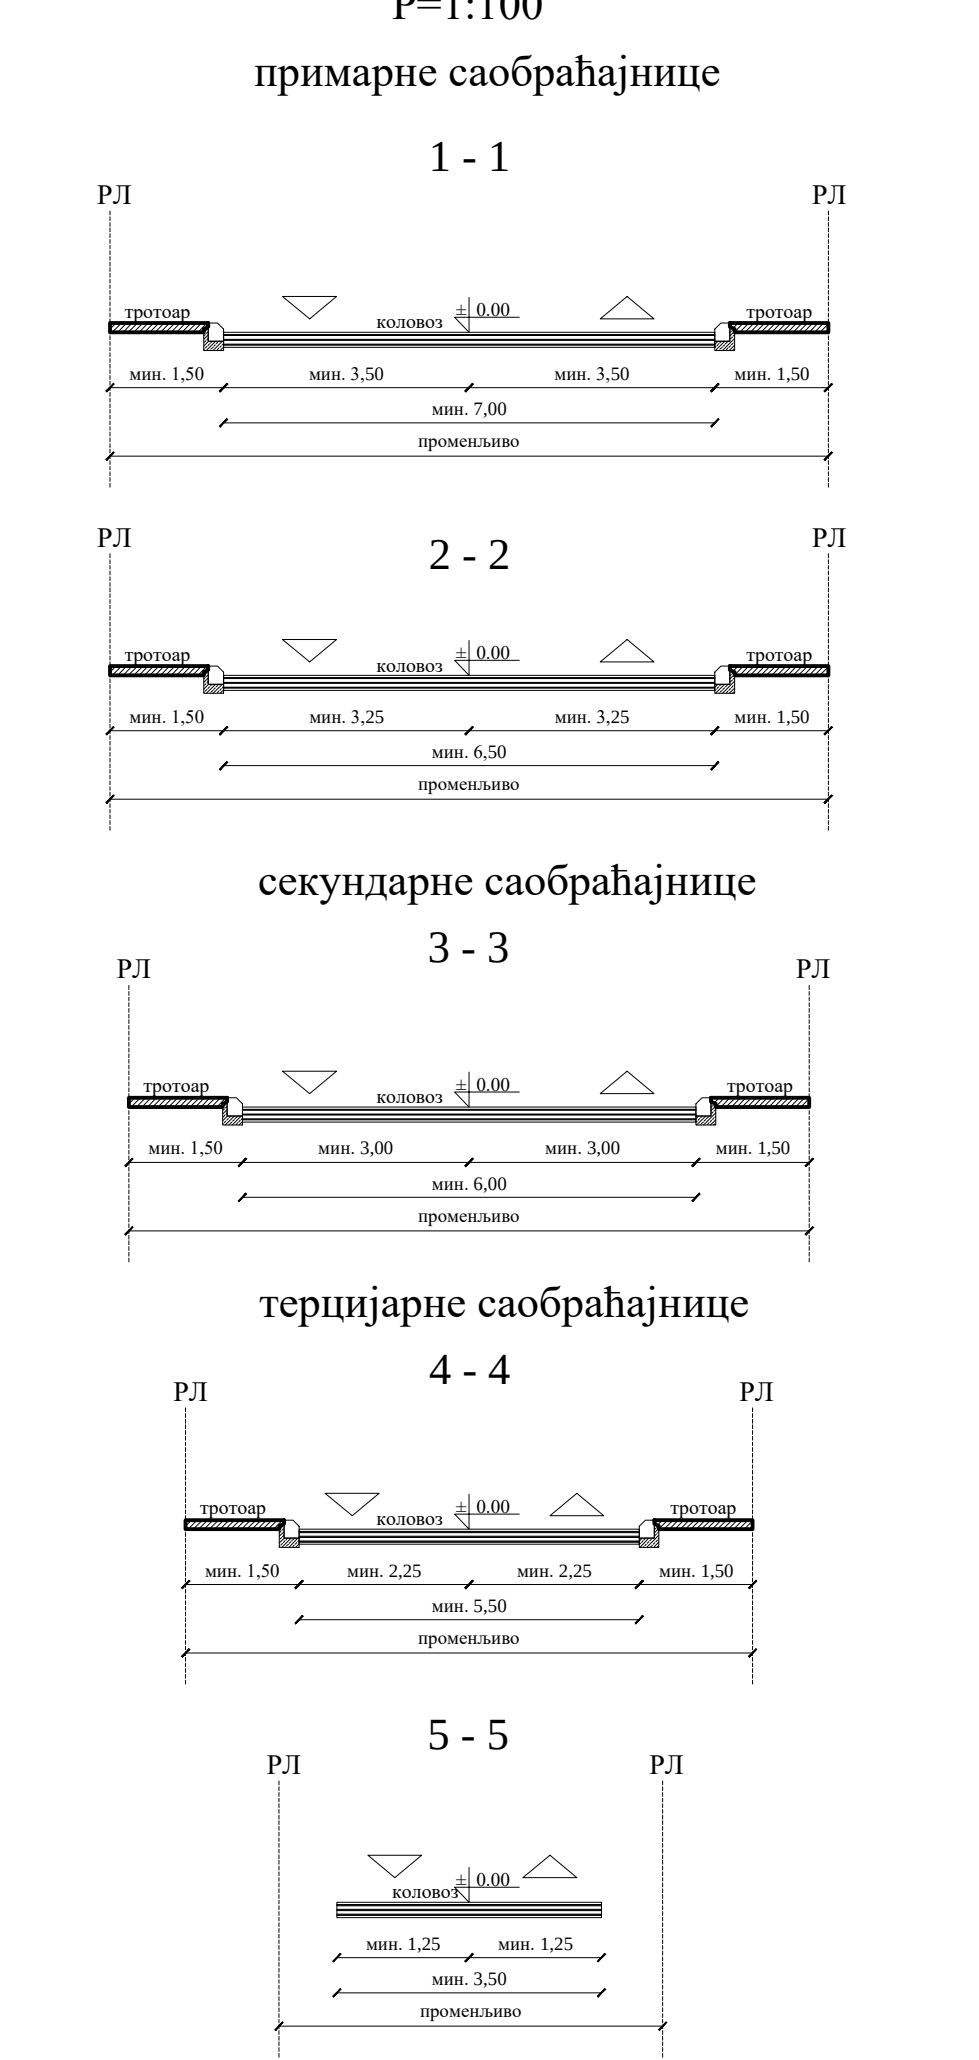

- ЛЕГЕНДА**
- ПОДРУЧЈЕ ПЛАНА ГЕНЕРАЛНЕ РЕГУЛАЦИЈЕ
 - Граница административних општина
 - Граница катастарских општина
 - Граница урбанистичких зона
 - Граница грађевинског подручја
 - Допунски пружаји прелаза
 - ЈАВНО ГРАЂЕВИНСКО ЗЕМЉИШТЕ
 - САОБРАЋАЈНИЦЕ И ТЕРМИНАЛИ
 - Аутопут - земљишни појас
 - Наплатна рампа аутопута
 - Државни пут II реда (Б-23)
 - Државни пут III реда (ПА-187 и ПА-188)
 - Јавне саобраћајнице
 - Регулациона линија - планирана
 - Регулациона линија - по катастру
 - Бивалистички коридор
 - Пешачко покривање
 - Јавни трг
 - Јавни паркинг
 - Аутобусна станица
 - Железничка пруга
 - Железничка станица
 - Појас железнице
 - Аеродром
 - МРЕЖА ГРАДСКИХ САОБРАЋАЈНИЦА
 - Примарна улична мрежа
 - Секундарна улична мрежа
 - Терцијарна улична мрежа
 - ЗОНЕ ЗАШТИТЕ
 - Аутопут - заштитни појас
 - Аутопут - појас контролног изградње
 - Железница - Пружак и инфраструктури појас
 - Непосредна и улазна зона санитарне заштите
 - Широка зона санитарне заштите
 - Заштитна зона задовољности
 - Заштитна зона гасовода
 - Заштитна зона гасовода за објекте високоградње

Извршилац пројекта и издавач мрежа:
ОПШТИНА ТРСТЕНИК
ОПШТИНСКА УПРАВА ОПШТИНЕ ТРСТЕНИК

Назив пројекта: **ПЛАН ГЕНЕРАЛНЕ РЕГУЛАЦИЈЕ
ТРСТЕНИК**

Назив листе: **САОБРАЋАЈНО РЕШЕЊЕ
СА РЕГУЛАЦИОНИМ ЛИНИЈАМА**

Пројекат: **3.2.** Датум: 2024. године

Одговорни урбанист: **Станислава Илић, д.п.г.**
(лиценца бр. 2011/11-11)

Урбанистички: **Слободан Гречаниновић, д.п.г.**
Мирјана Савић, м.п.г.

Сарадници: **Кристина Босковић, м.п.г.**
Јасмина Миливојевић, д.п.г.

Обједињени:
ИСТ Урбиз д.о.о. Новака Бања
Правна и техничка подршка пројекту
Дизајнерски центар

ОДЈЕЛСТВО
Државног архива Републике Српске
Државног архива Републике Српске

ИЗДАВАЧ
ЈУГИТУС
Плановска грађа

Плановска грађа