

 


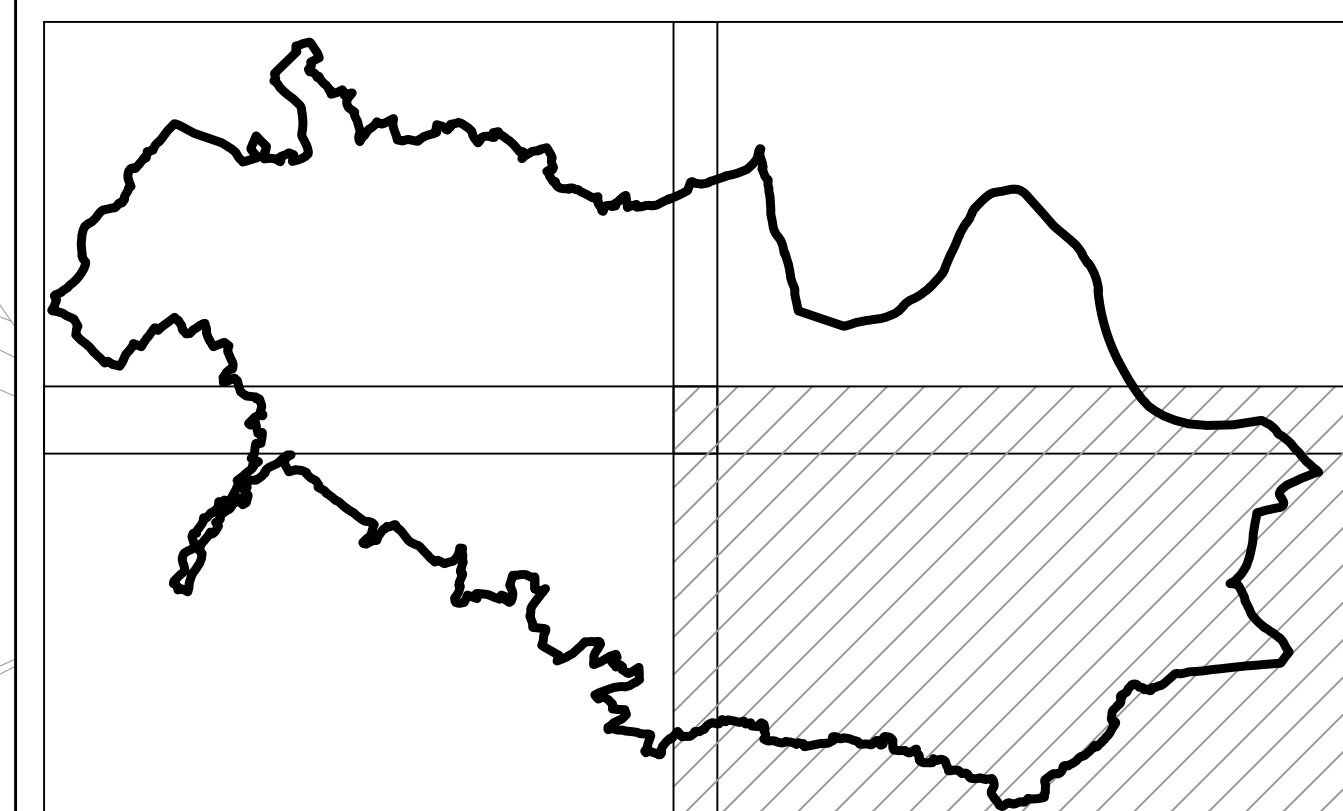

ПЛАН ГЕНЕРАЛНЕ РЕГУЛАЦИЈЕ ТРСТЕНИК


ОПШТИНА ТРСТЕНИК

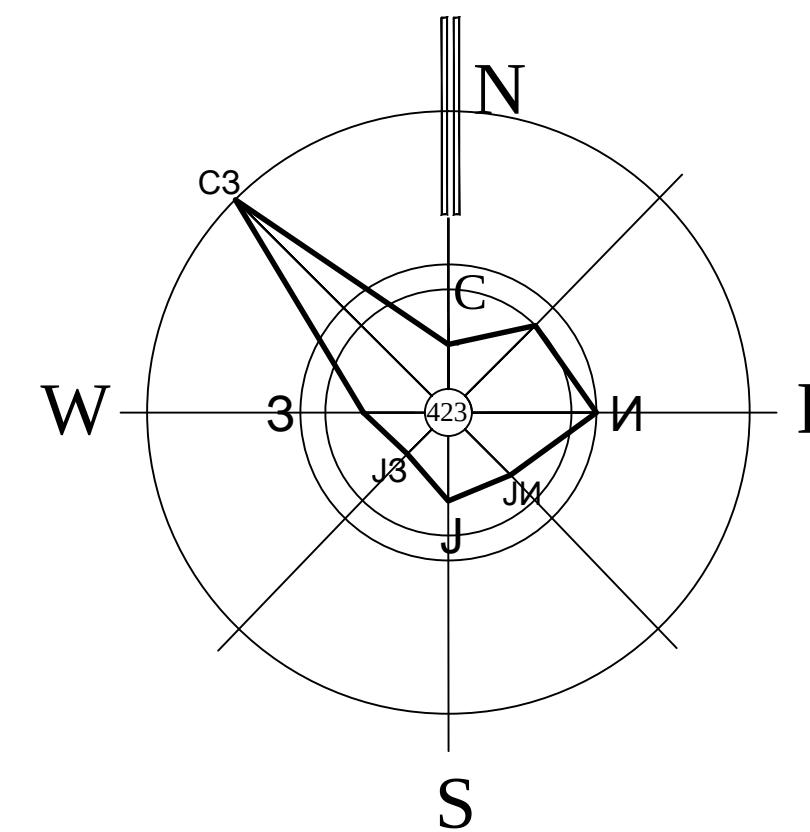


ЛЕГЕНДА

- ПОДРУЧЈЕ ПЛАНА ГЕНЕРАЛНЕ РЕГУЛАЦИЈЕ
- Граница административних општина
- Граница катастарских општина
- Граница урбанистичких зона
- Граница грађевинских подручја
- Допунски пружаји прелаз
- ЈАВНО ГРАЂЕВИНСКО ЗЕМЉИШТЕ
- САОБРАЋАЈНИЦЕ И ТЕРМИНАЛИ
- Аутопут - земљишни појас
- Налитица рамена аутопута
- Државни пут II реда - ІБ-23
- Државни пут II реда - ІА-187 и ІА-188
- Јавне саобраћајнице
- Регулациона линија - планирана
- Регулациона линија - по катастру
- Битанкетики коридор
- Пешачке покривнице
- Јавни трг
- Јавни паркинг
- Аутобуска станица
- Железничка пруга
- Железничка станица
- Појас железнице
- Аеродром
- МРЕЖА ГРАДСКИХ САОБРАЋАЈНИЦА
- Примарна улична мрежа
- Секундарна улична мрежа
- Територјална улична мрежа
- ЗОНЕ ЗАШТИТЕ
- Аутопут - заштитни појас
- Аутопут - појас контролне изградње
- Железница - Пружани и инфраструктури појас
- Непосредна и ужа зона санитарне заштите
- Шира зона санитарне заштите
- Заштитна зона задовољства
- Заштитна зона гасовода
- Заштитна зона гасовода за објекте високоградње

ПОПРЕЧНИ ПРОФИЛИ САОБРАЋАЈНИЦА Р=1:100

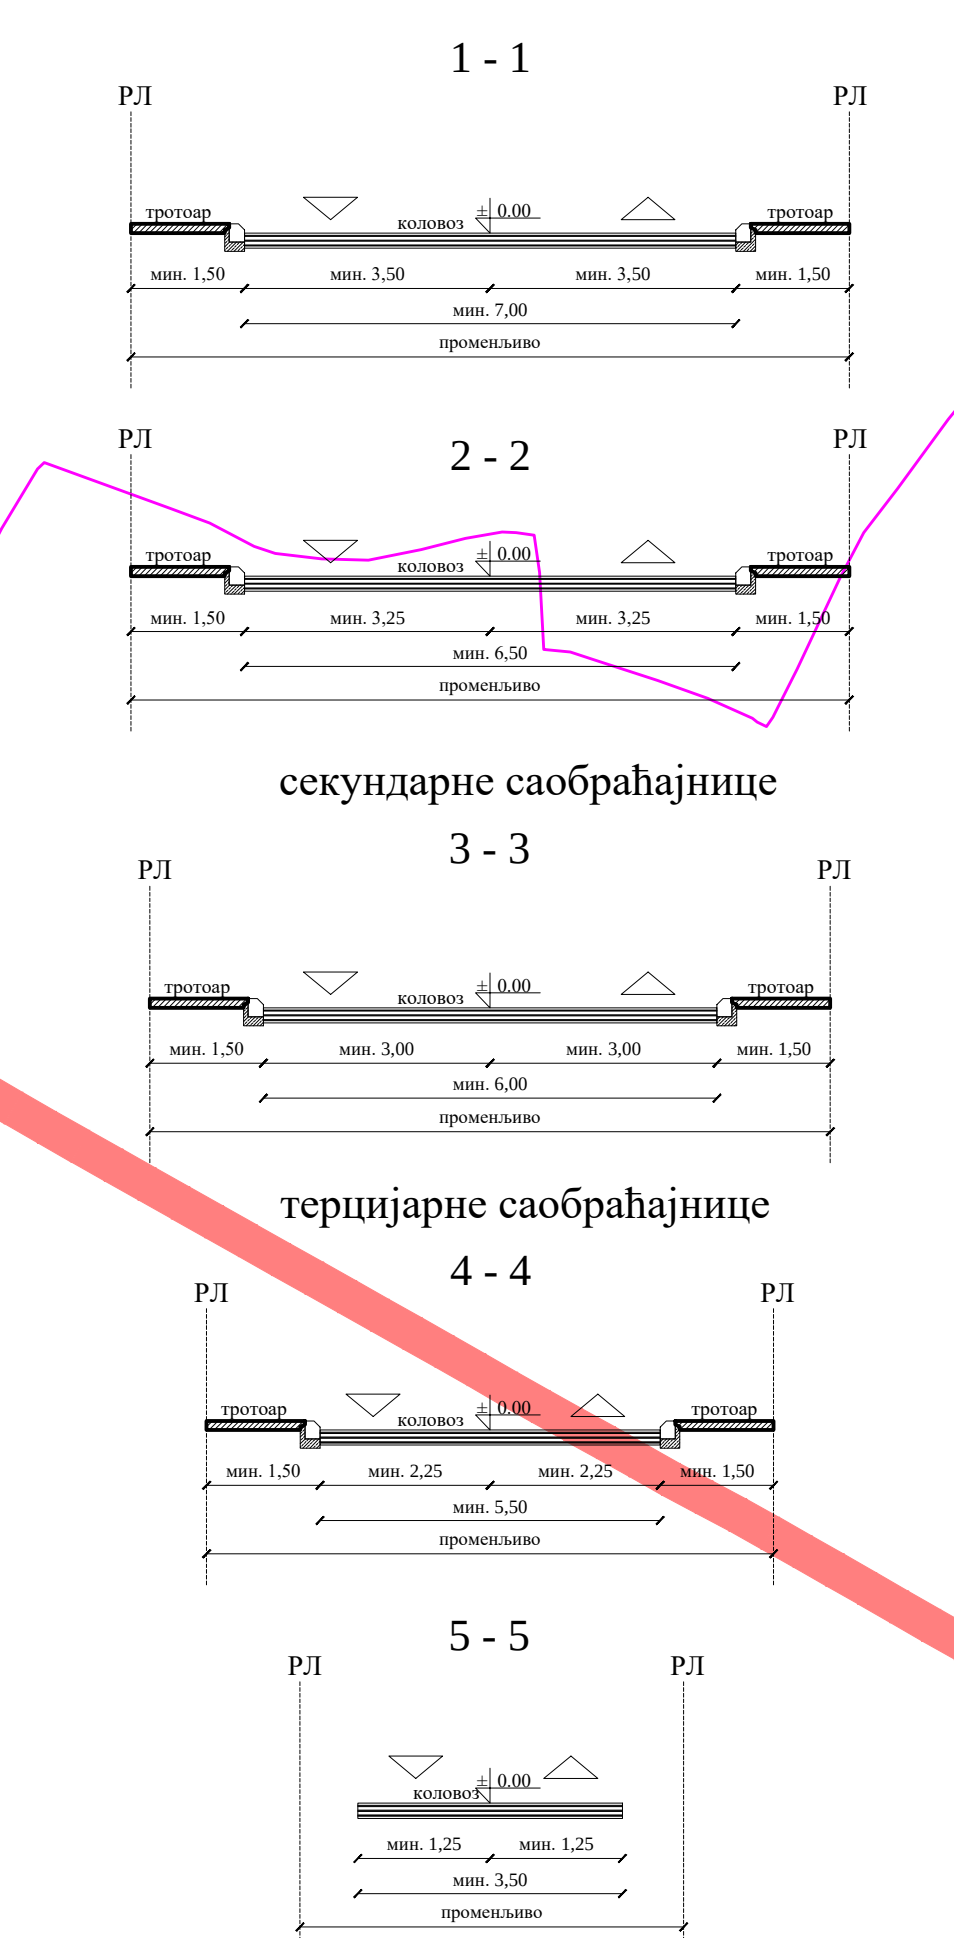

Размерник 1 : 2 500

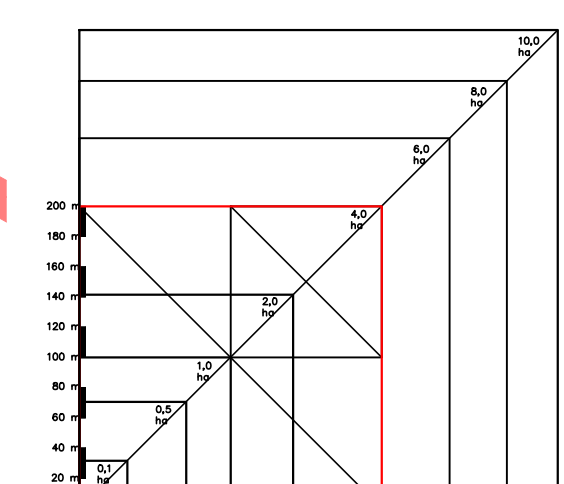

Извршилац пројекта и извршилац изградње:
ОПШТИНА ТРСТЕНИК
ОПШТИНСКА УПРАВА ОПШТИНЕ ТРСТЕНИК

Назив пројекта: **ПЛАН ГЕНЕРАЛНЕ РЕГУЛАЦИЈЕ
ТРСТЕНИК**

Назив листе: **САОБРАЋАЈНО РЕШЕЊЕ
СА РЕГУЛАЦИОНИМ ЛИНИЈАМА**

Пројекат: **3.4.** Датум: 2024. године

Одговорни урбаниста: **Станислава Илић, д.п.г.**
(лиценца бр. 201113113)

Урбанисти: **Слободан Греховић, д.п.г.**
Маријана Савић, м.п.г.

Сарадници: **Кристина Беолиновић, м.п.г.**
Јасена Милановић, д.п.г.

Обједињено: **IST** **JUGINUS**

ИЗДАЈА: **IST** **JUGINUS**

План урба д.п.г. Нина Бања
Пројекат одређеног просторног уређења,
изградње и одржавања

Генерални урбаниста
Нина Бања